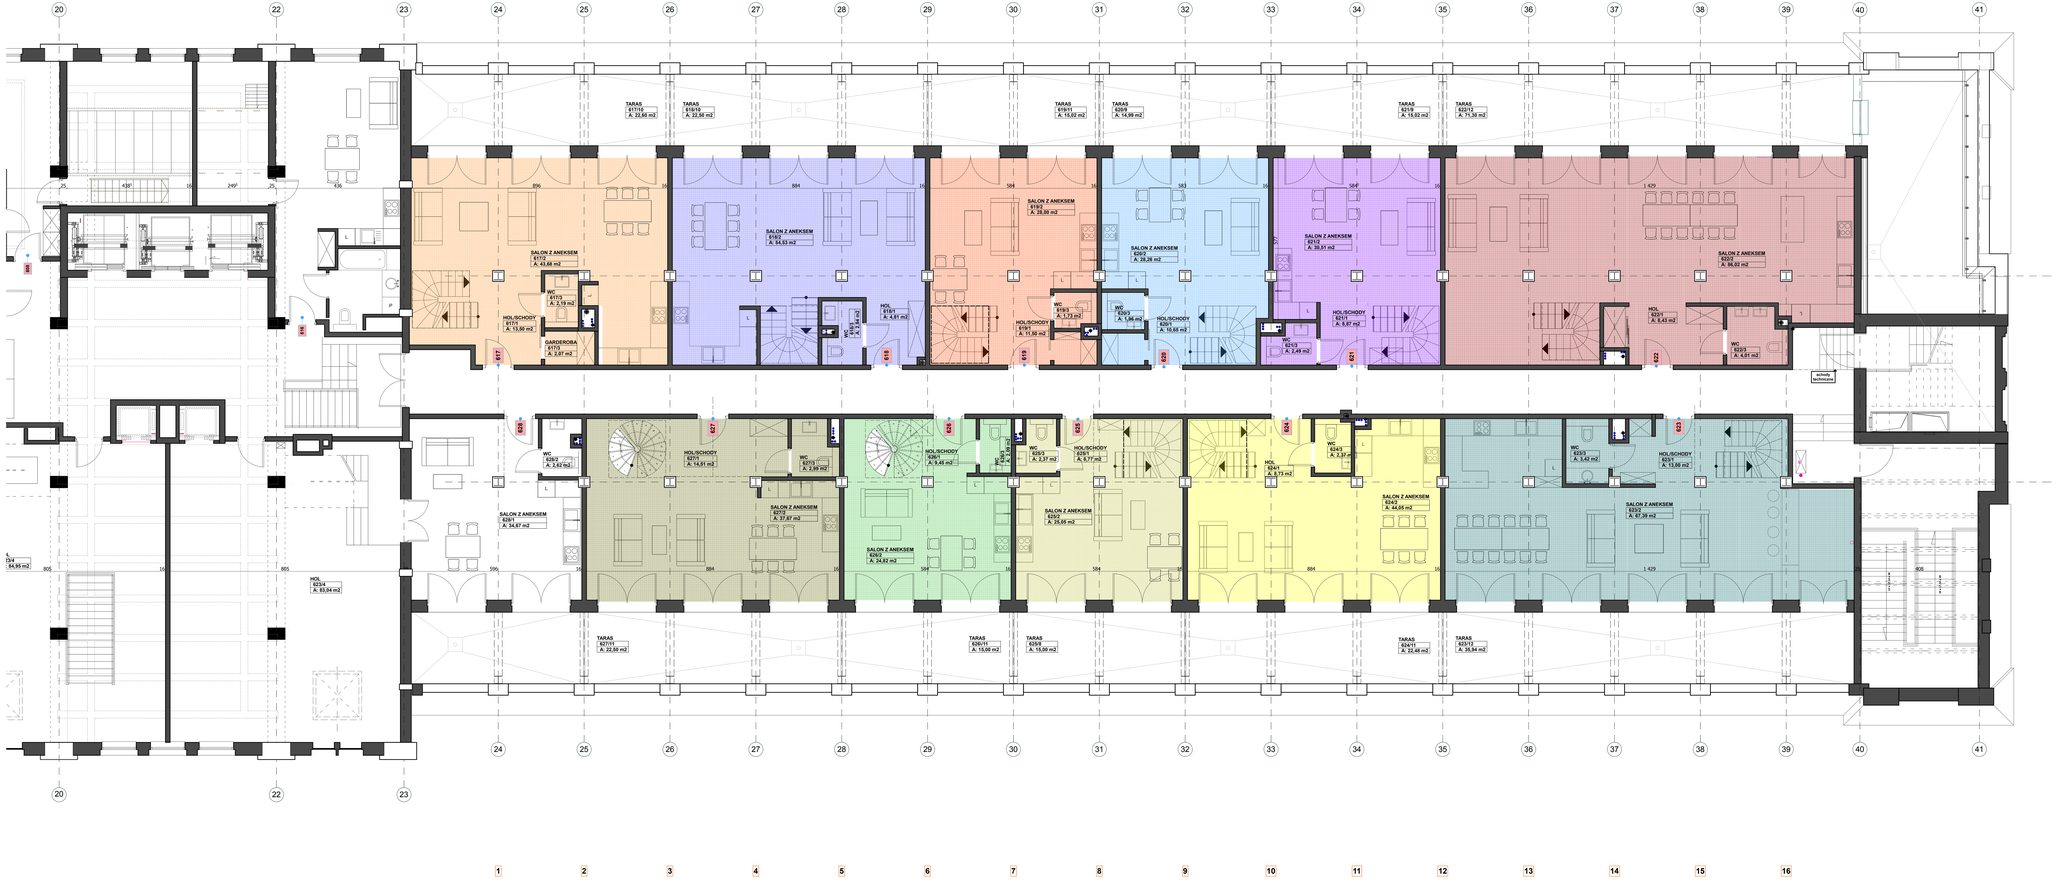

ZESTAWIENIE POWIERZCHNI MIESZKAŃ - VI PIĘTRO

NUMER MIESZKANIA	NUMER POMIESZCZENIA	NAZWA POMIESZCZENIA	POWIERZCHNIA
6/17	6/17/1	HOL/SCHODY	13,50
	6/17/2	SALON Z ANEKSEM	43,48
	6/17/3	GARDEROBA	2,07
	6/17/3	WC	3,19
			61,44 m2
6/18	6/18/1	HOL	4,41
	6/18/2	SALON Z ANEKSEM	54,63
	6/18/3	WC	1,73
			60,78 m2
6/19	6/19/1	HOL/SCHODY	11,50
	6/19/2	SALON Z ANEKSEM	28,00
	6/19/3	WC	1,73
			41,23 m2
6/20	6/20/1	HOL/SCHODY	10,65
	6/20/2	SALON Z ANEKSEM	29,28
	6/20/3	WC	1,96
			40,87 m2
6/21	6/21/1	HOL/SCHODY	8,87
	6/21/2	SALON Z ANEKSEM	32,51
	6/21/3	WC	2,49
			41,87 m2
6/22	6/22/1	HOL	6,43
	6/22/2	SALON Z ANEKSEM	89,02
	6/22/3	WC	4,51
			98,46 m2
6/23	6/23/1	HOL/SCHODY	13,00
	6/23/2	SALON Z ANEKSEM	97,38
	6/23/3	WC	3,42
			93,81 m2
6/24	6/24/1	HOL	8,73
	6/24/2	SALON Z ANEKSEM	44,05
	6/24/3	WC	2,37
			55,15 m2
6/25	6/25/1	HOL/SCHODY	8,77
	6/25/2	SALON Z ANEKSEM	35,66
	6/25/3	WC	2,37
			36,19 m2
6/26	6/26/1	HOL/SCHODY	8,45
	6/26/2	SALON Z ANEKSEM	24,82
	6/26/3	WC	2,98
			36,36 m2
6/27	6/27/1	HOL/SCHODY	14,01
	6/27/2	SALON Z ANEKSEM	37,87
	6/27/3	WC	2,98
			54,17 m2
6/28	6/28/1	SALON Z ANEKSEM	34,87
	6/28/2	WC	2,62
			37,49 m2
			608,12 m2

PRACOWNIA PROJEKTOWA "BLANKO"
Ul.Abki Piłsudskiego nr 1 Kraków kod 30-139 tel./fax: 012 - 639 43 40, biuro@blanko.com.pl

PROJEKT BUDOWLANY WYKONAWCZY
LOKALI MIESZKALNYCH "PENTHOUS"

Budynek "Loftly de Girarda" - skrzydło zachodnie

Inwestor: Green Development

skala: 1:100

RZUT VI PIĘTRA KOLORY

data: 04.2021

projektant	nr uprawnień	podpis
ARCHITEKTURA:		
mgr inż. arch. Jerzy Blanc	100/150/63	
mgr inż. arch. Tomasz Blanc		

nr rys.: 03

skala: